


FACADE MOD SYD

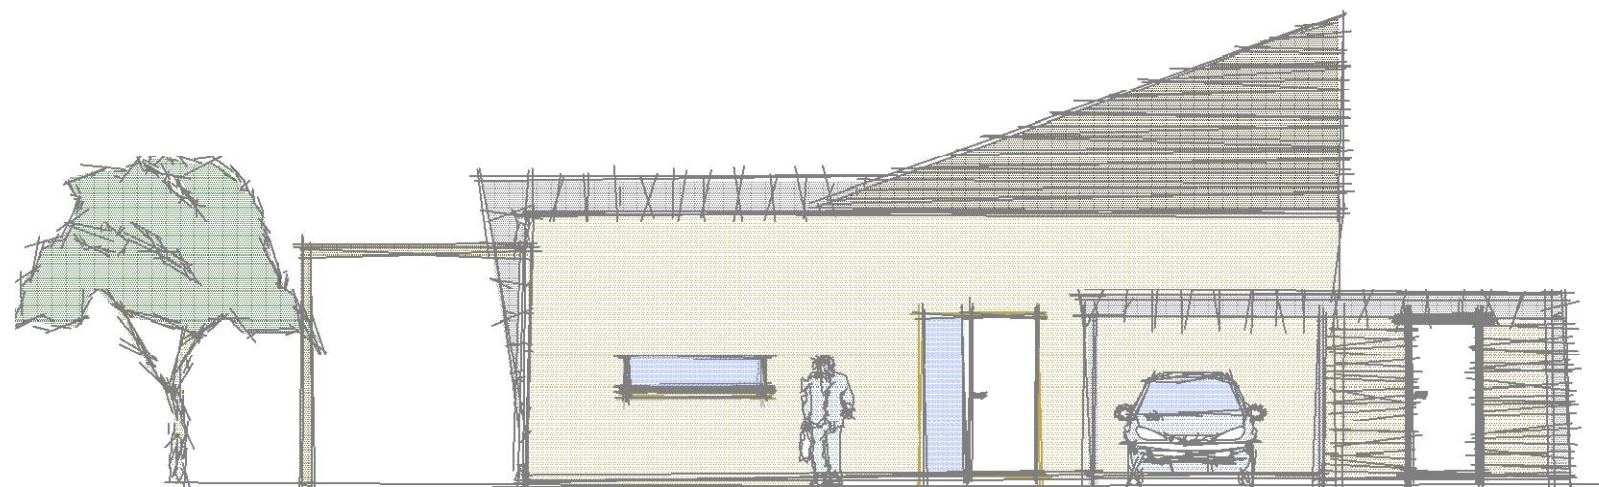

GAVL. MOD ØST

Dato :	20.06.2008	Tegning :	Facader	Ref.	DC
Mål :	1:100	Copyright ©	Tegningsrettiligheder SIB A/S	Sagsnr.	7900
Bygherre : SIB Byggeri					
Byggesag : Opførelse af parcelhus på Prins Henriks Avenue 6, Sdbg					
SIB [®] BYGGERI			SØNDERBORG INGENIØR- OG BYGGEFORRETNING A/S Sjællandsgade 8-14 6400 Sønderborg		Tegn. nr.:
			Tlf. nr. 74 42 49 19		Fax: 74 43 00 80